


Anlage A 2: Darstellung der Rodungsgrenzen US-Hospital Weilerbach

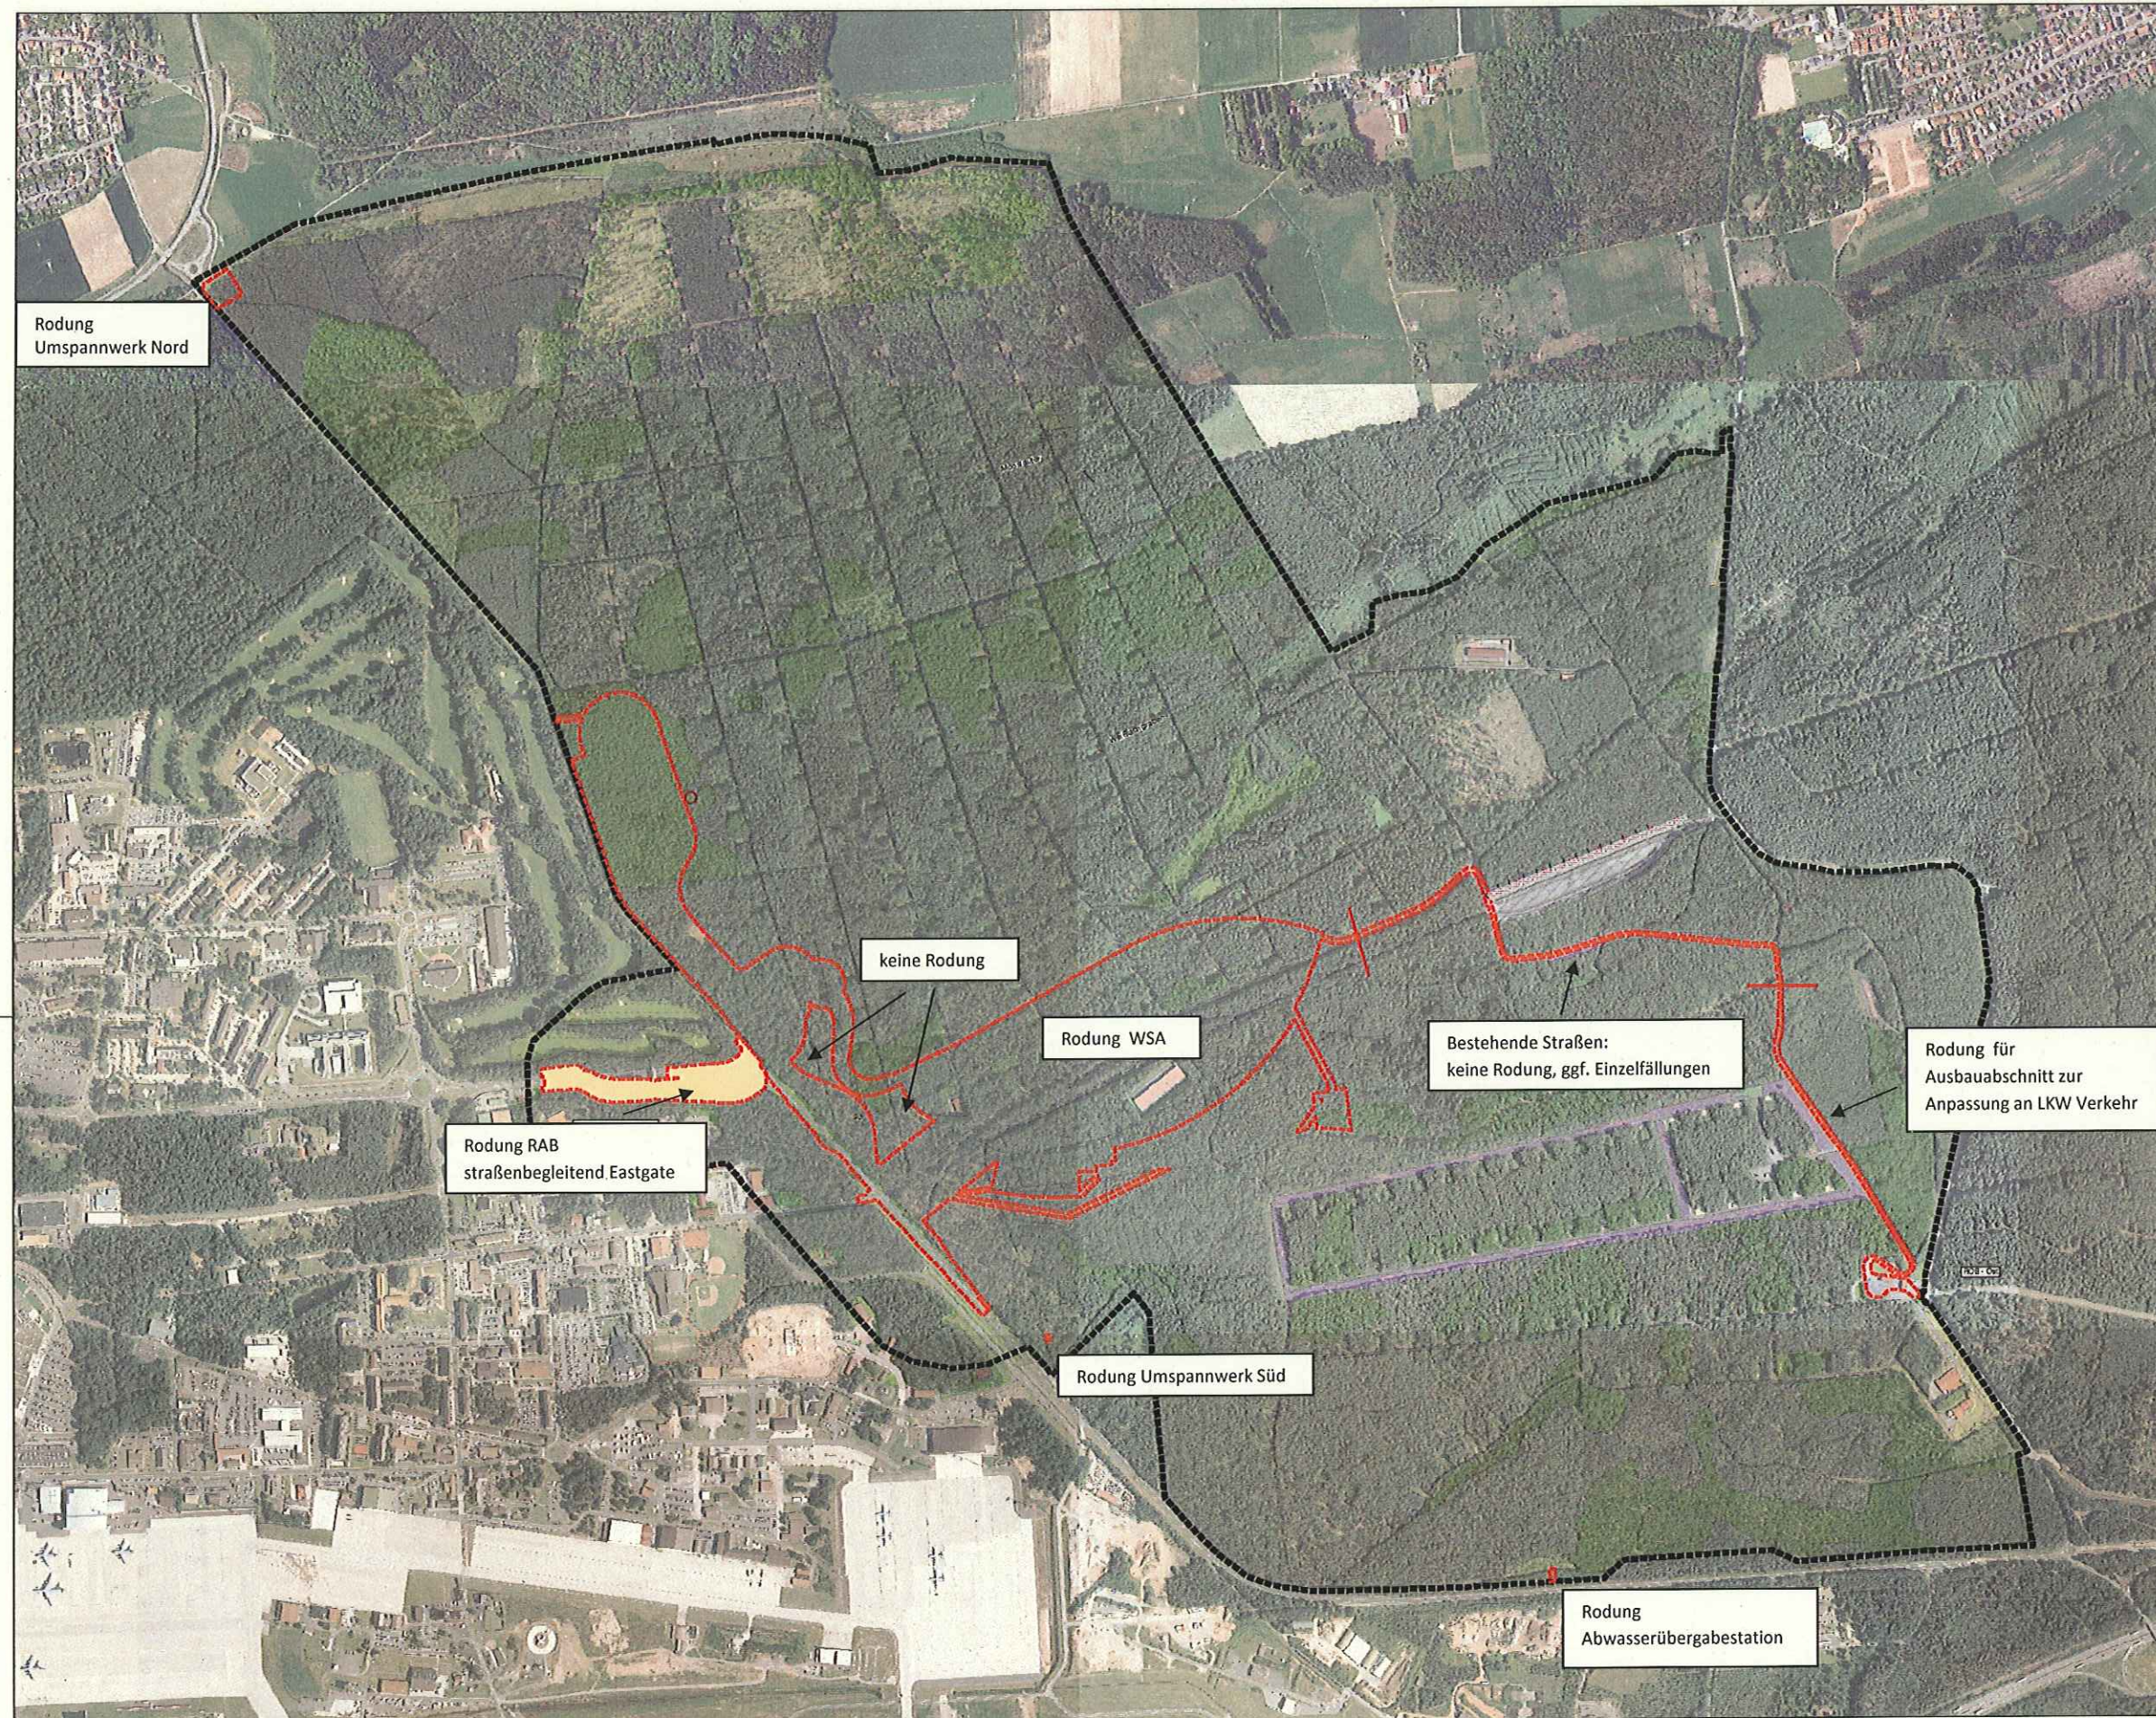


Neubau US Klinikum Weilerbach
Kaiserslautern Military Community Medical Center - KMCMC
Landschaftspflegerischer Begleitplan

Gränze der Weilerbach Storage Area (WSA)

Rodungsgrenzen

Darstellung der Rodungsgrenzen

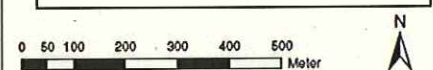

Landesbetrieb Liegenschafts- und Baubetreuung
Niederlassung Weilerbach

Standort:
BIM Unit
Meld. 1071/1-01.01.01.01

PROJEKTNAME: Neubau US Klinikum Weilerbach
Kaiserslautern Military Community Medical Center - KMCMC
Landschaftspflegerischer Begleitplan
PLANBEZEICHNUNG:

PROJEKTLEITUNG:
IN:
PROJEKTBEREITUNG:
H. Schulte

LAUB
Landschaftsplanung
LUBUS
LUBUS
LUBUS
LUBUS

PROJEKT:
Datum: 27.09.2013
P. 1001
P. 1001

35104001 01 LBP A 5000 4a