


Detailplan

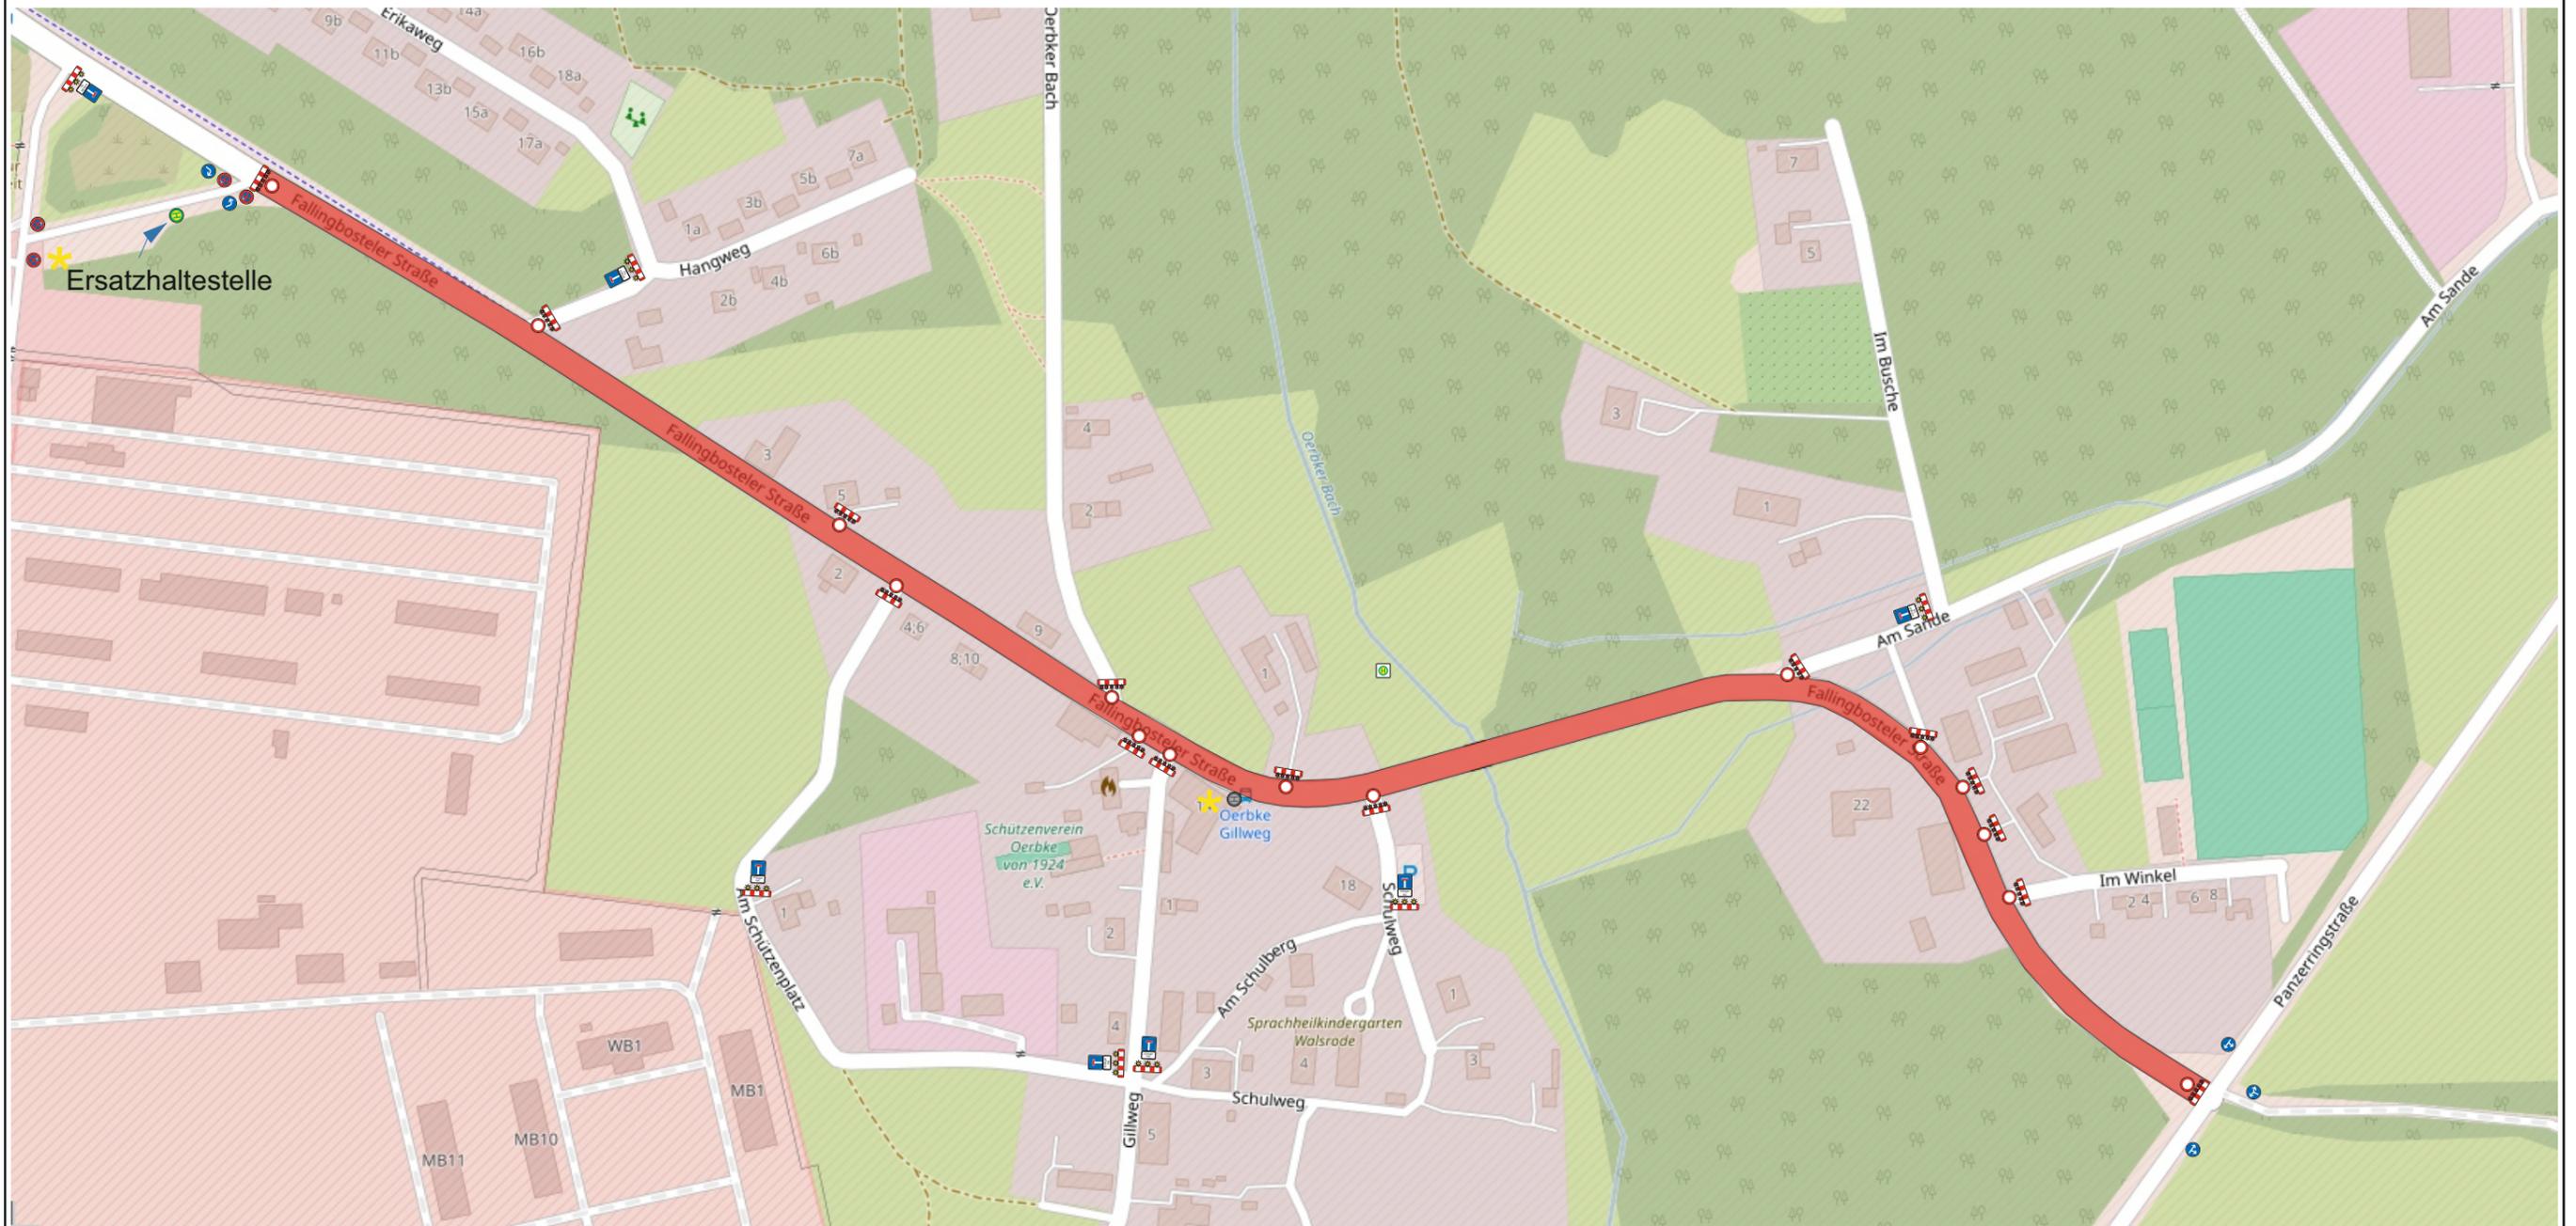

Vollsperrung Bauabschnitt 1

*
Ersatzhaltestelle



Projekt	Fallingbosteler Str. Osterheide Oerbke		
Projekt-Nr.	70102894	Maßstab	k. A.
Projekt- beschreibung	Fahrbahnsanierung	Blatt-Nr.	-
	Bauabschnitt. 1	Datum	08.08.2025
Auftraggeber	Matthäi	Name	J.Heinisch
Auftrag- nehmer	Lauer Verkehrstechnik	Regelplan B 1/15	
	-	Datei	BA.1 Detail Vollsperrung.png

LAUER
Verkehrstechnik GmbH
ZN Langenhagen
Brandenburger Straße 9
30855 Langenhagen
Tel.: +49 511 740 99 0
Fax: +49 511 740 99 27
langenhagen@lauer-verkehrstechnik.de