



2



4

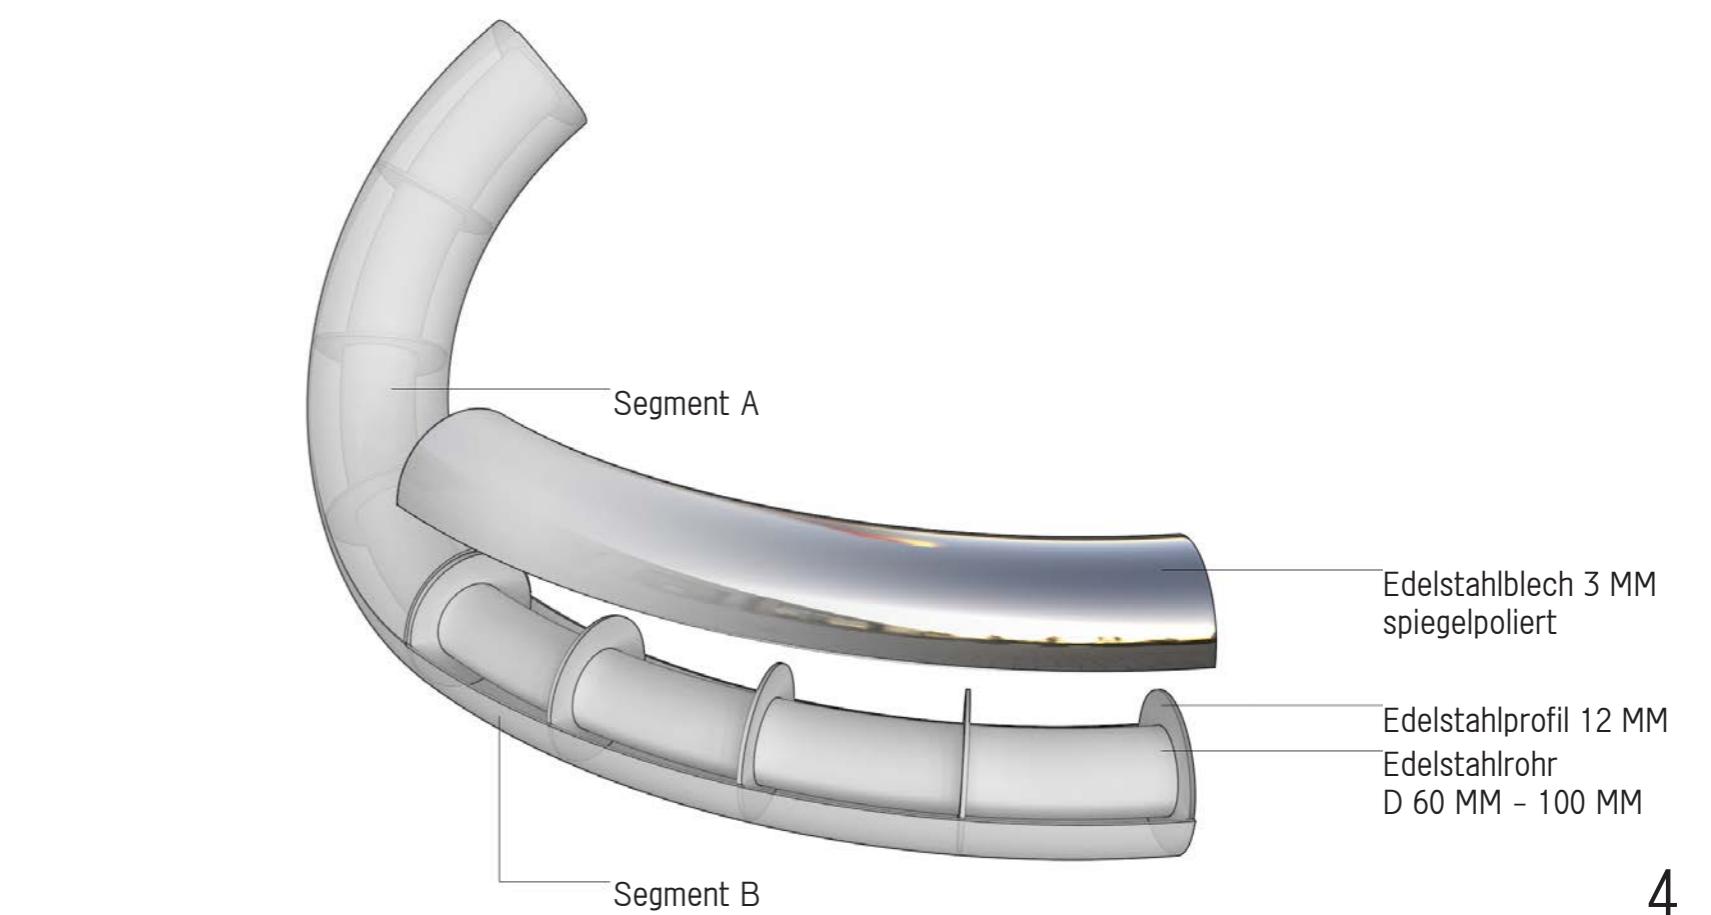

5

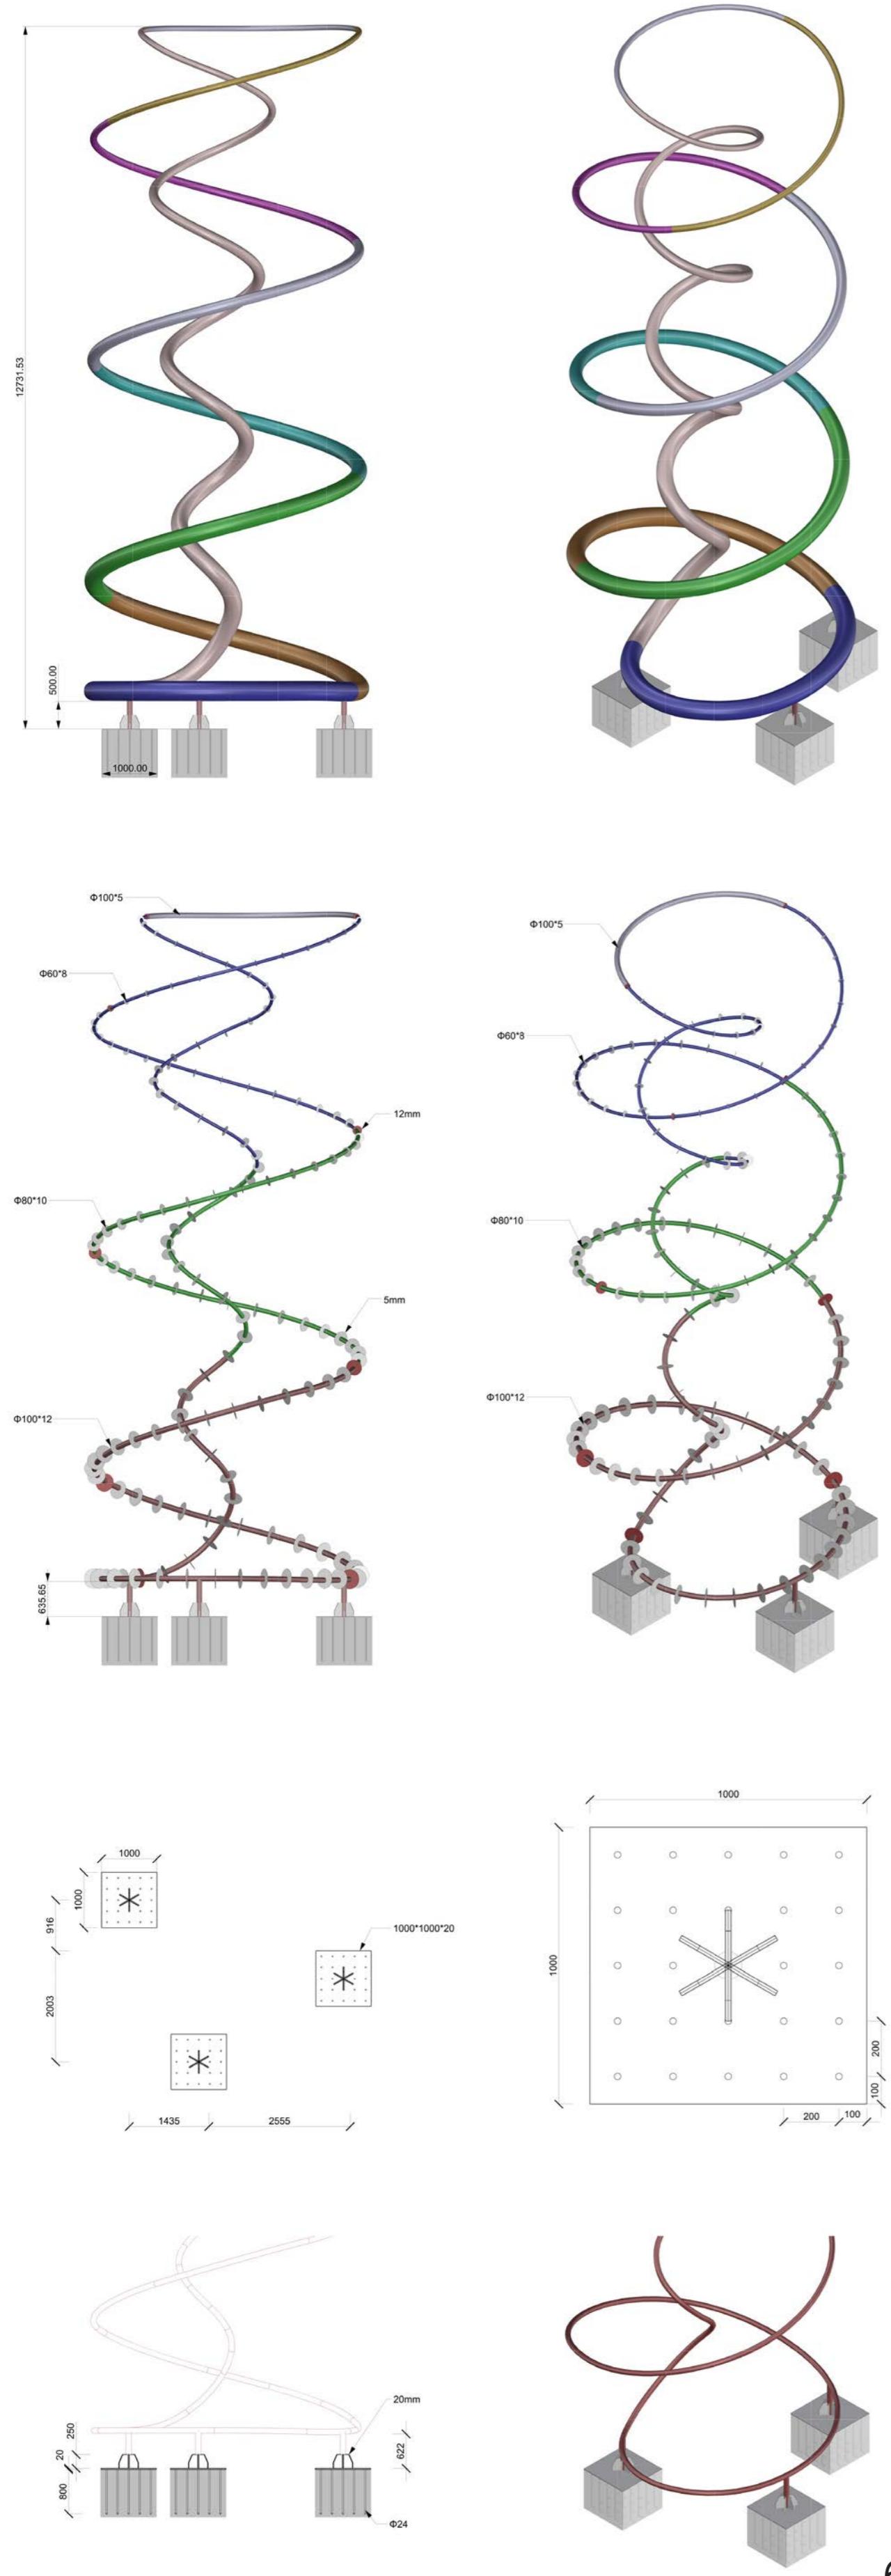

6



7



INDEX

- | | |
|---|-----------------------|
| 1 | Nahaufnahme |
| 2 | Oberflächenstudie |
| 3 | Lageplan M 1 : 200 |
| 4 | Herstellungsprinzip |
| 5 | Anmutung Nord |
| 6 | Statik + Konstruktion |
| 7 | Anmutung West |
| 8 | Luftaufnahme |